


Piekrītu Lokālpilnojumam risinājumiem:

Pasūtītājs: SIA "Aumeisteru stāļi"
 Reģ. Nr.: LV40103984432
 Adrese: "Šalkas", Aumeisteri. Grundzāles pag., Smiltenes nov., LV-4713

Pasūtītājs: Smiltenes novada dome
 Reģ. Nr. 90009067337
 Adrese: Dārza iela 3, Smiltene, Smiltenes nov., LV-4713

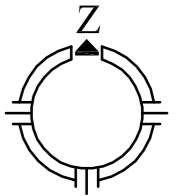

Kartes sastādīšanā izmantoti:


- Topogrāfiskā karte mērogā 1:10 000
- © Latvijas Ģeotelpiskās informācijas aģentūra, 2007. gads.
- Nekustamā īpašuma kadastra kartes dati uz 20.11.2015. dati iegūti portālā www.kadastrs.lv (datne: 222680.edoc)
- Saskaņā ar VZD sniegto informāciju zemes vietas robežas ir attēlotas atbilstoši zemes kadastrālās uzmērīšanas un vietējā ģeodēziskā tīkla precizitātei un var nesakrist ar situāciju plānā.

Apzīmējumi

	Lokālpilnojumam teritorija
	Jaukta centra apbūves teritorija (JC1)
	Dabas un apstādījumu teritorija (DA1)
	Transporta infrastruktūras teritorija (TR1)
	Zemes vienību kadastra robeža
	Zemes vienības kadastra apzīmējums
	Projektētā ekspluatācijas aizsargjoslas teritorija gar ielu- sarkanā līnija 7312030100
	Valsts nozīmes arhitektūras pieminekļa teritorija un objekti 7314010104
	Individuāli noteikta vides un dabas resursu aizsargjoslas (aizsardzības zonas) teritorijā ap valsts nozīmes kultūras pieminekli- 7314020201
	Esošā ceļa servitūta teritorija 7315030100
	Aizsargājama koka (dižkoka) teritorija 7313080300
	Projektētā Būvlaide
	Zemes ceļi
	Esošā brauktuve apbūvētā teritorijā ar brauktuves asi
	ud. Ūdenstilpnes
	Esošās būves

Piezīmes:

Ievērojot kartes pamatnē izmantotās topogrāfiskās kartes mēroga noteiktību, kartē attēlotas aizsargjoslas, kas ir lielākas par 11 metriem līnijveida objektiem un līdz 10 metru rādiusam punktvēda objektiem.

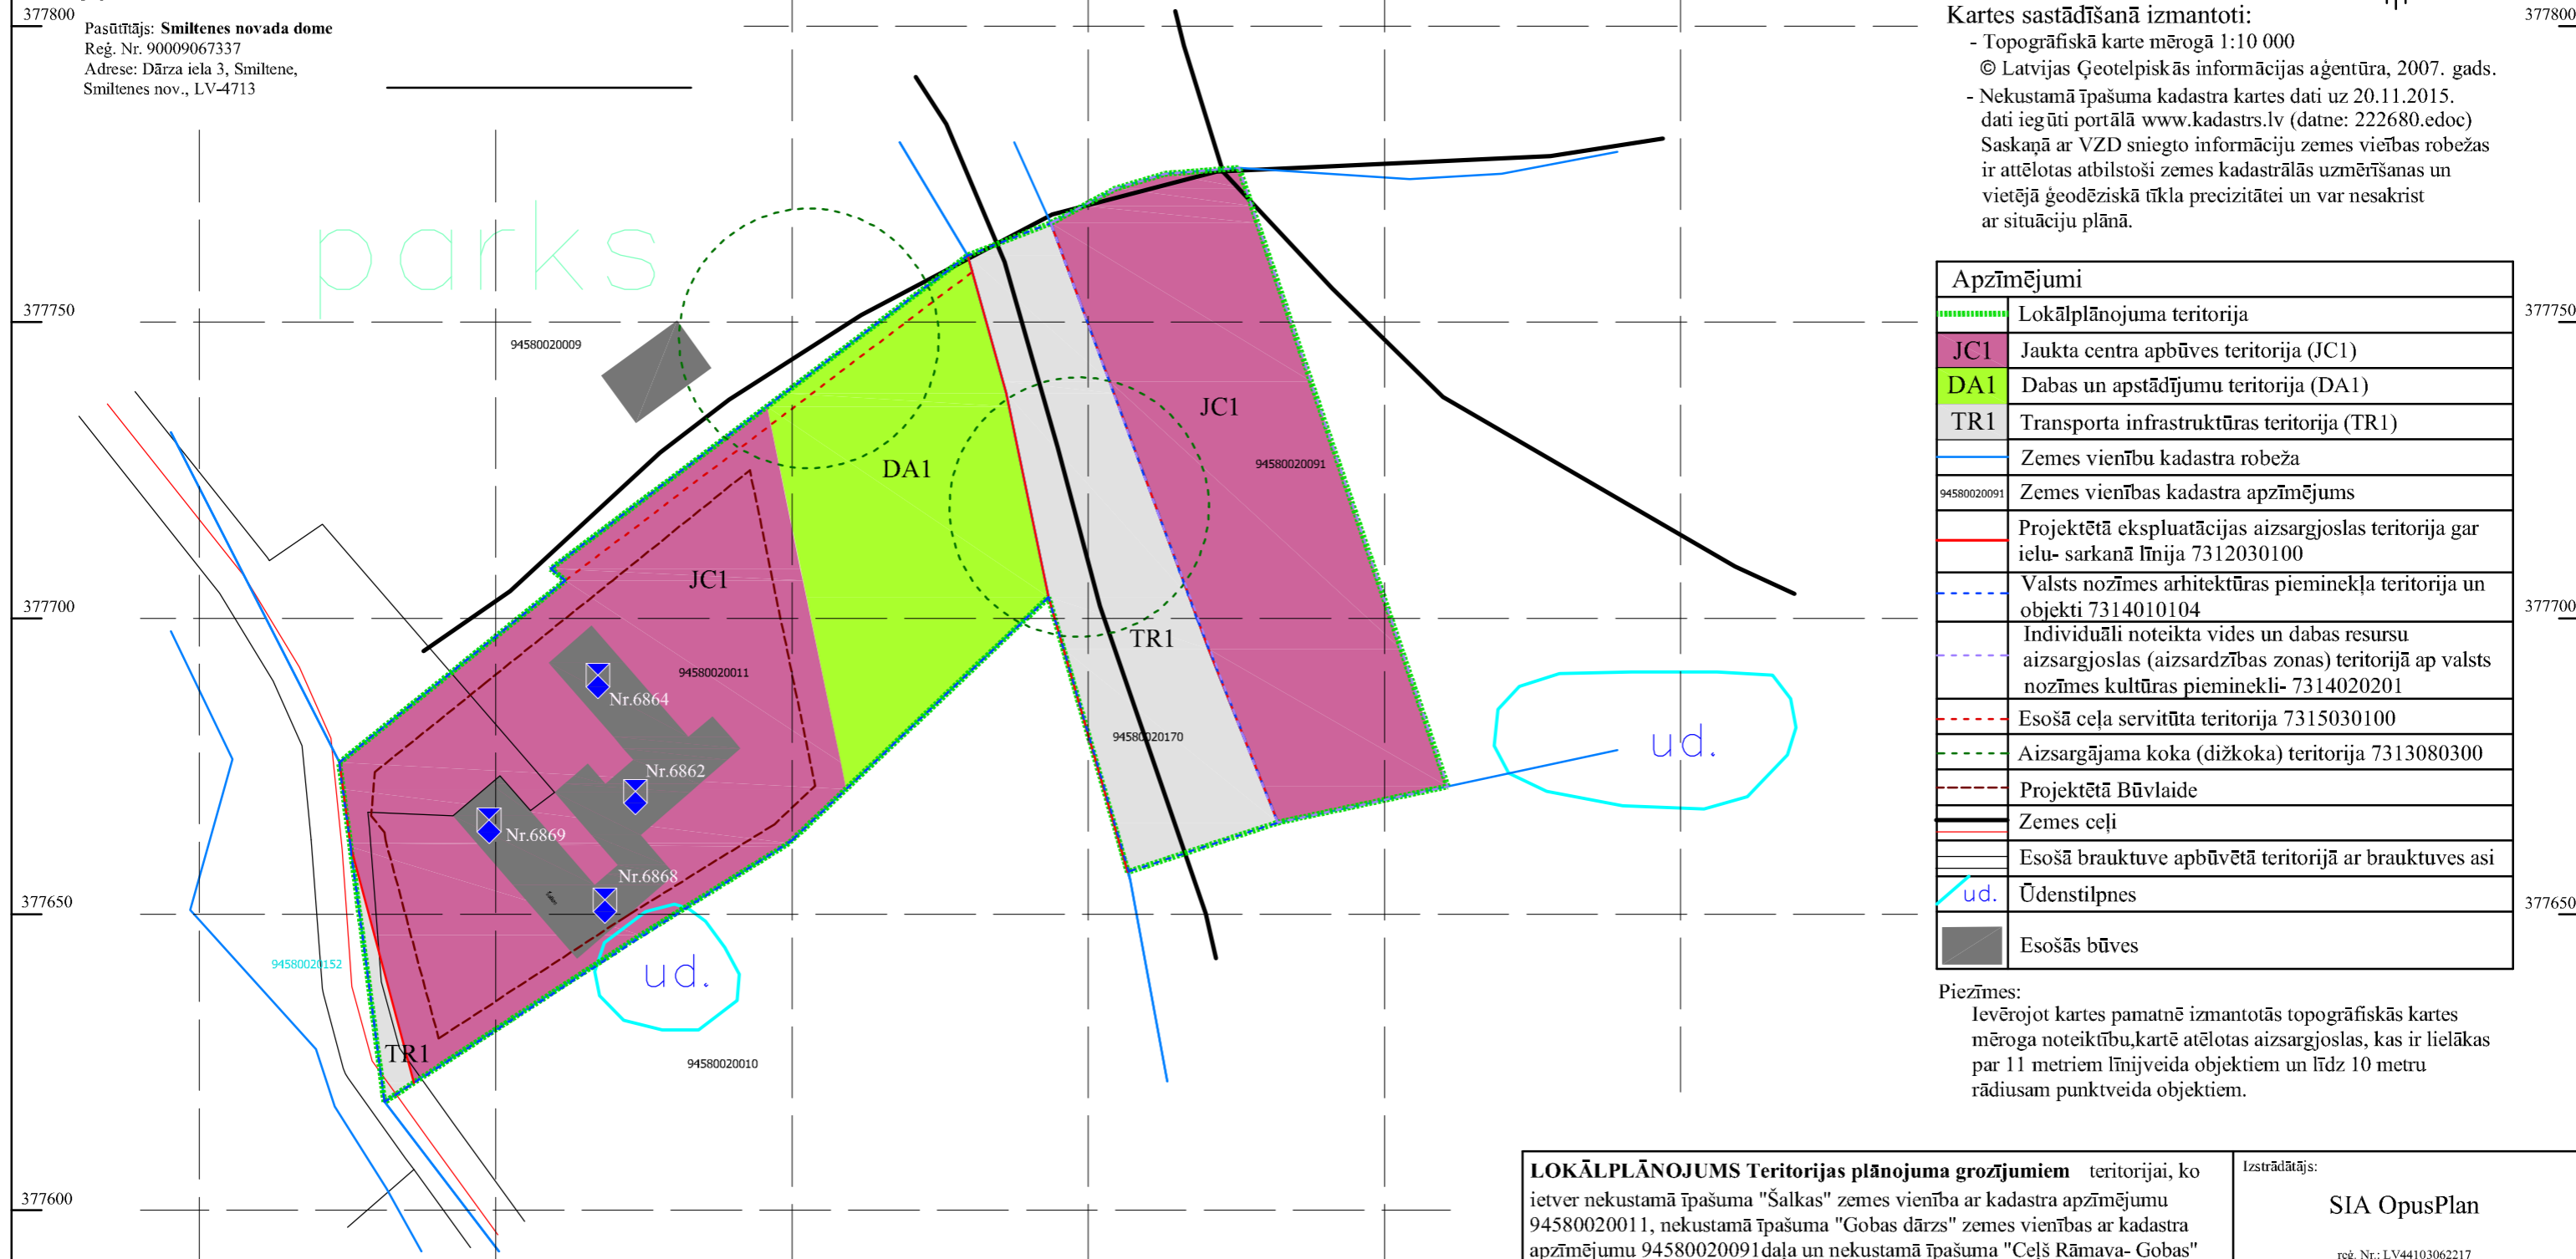

- Nr.6862. Valsts nozīmes arhitektūras piemineklis- Manēža
- Nr.6864. Valsts nozīmes arhitektūras piemineklis- Stallis
- Nr.6868. Valsts nozīmes arhitektūras piemineklis- Kučiera māja
- Nr.6869. Valsts nozīmes arhitektūras piemineklis- Stāļi

LOKĀLPILNOJUMS Teritorijas plānojuma grozījumiem teritorijai, ko ietver nekustamā īpašuma "Šalkas" zemes vienība ar kadastra apzīmējumu 94580020011, nekustamā īpašuma "Gobas dārzs" zemes vienības ar kadastra apzīmējumu 94580020091 daļa un nekustamā īpašuma "Ceļš Rāmava- Gobas" zemes vienības ar kadastra apzīmējumu 94580020170 daļa		Izstrādātājs: SIA OpusPlan <small>reģ. Nr.: LV44103062217 Jur. adrese: Leona Paegles iela 2D-20, Cēsis, LV-4101 e-pasts: opusplan@gmail.com</small>	
Izstrādes vadītājs	Andris Lapiņš	Pasūtītājs: SIA "Aumeisteru stāļi"	Lapas nosaukums:
Projekta vadītāja	Inga Griezne	Reģ. Nr.: LV40103984432	Teritorijas funkcionālais zonējums
Kartogrāfs	Inga Griezne	Adrese: "Šalkas", Aumeisteri. Grundzāles pag., Smiltenes nov., LV-	Mērogs
		Pasūtītājs: Smiltenes novada dome	Pamatne M 1:10 000
		Reģ. Nr. 90009067337	Izdruka M 1:1000
		Adrese: Dārza iela 3, Smiltene, Smiltenes nov., LV-4713	LKS- 92 TM