

# KĀDAM BŪT SMILTENES PILSĒTAS CENTRAM?

Smiltenes novada pašvaldība strādā pie pilsētas centra plānojumiem ar mērķi:

- radīt vienlīdzīgu satiksmes drošības līmeni- gājējiem, velosipēdistiem un autobraucējiem;
- radīt iespēju apstāties un izjust, ka atrodamies mazpilsētas un latviskākā novada pašā sirdī;
- sāktot publisko infrastruktūru uzņēmējdarbības vides uzlabošanai un pieejamībai;
- palielināt kopējo stāvvietu skaitu pilsētas centrālajā daļā


Nāc un iepazīsties ar pilsētas plānojuma risinājumiem Smiltenes pilsētas centrā š. g. 22. septembrī un izsaki savu viedokli, aizpildot anketu no š. g. 22. septembra līdz 22. oktobrim Smiltenes pilsētas kultūras centra 1. stāvā, Smiltenes novada domē Dārza ielā 3, 2. stāvā vai [www.smiltene.lv](http://www.smiltene.lv) "Sabiedriskā apspriešana".



## MULTIFUNKCIONĀLA TELPA

Baznīcas laukums jau šobrīd ir svarīgs Smiltenes pilsētas reprezentācijas laukums. Veikalu tuvums, daudzveidīgu pakalpojumu pieejamība un autoosta veido Baznīcas laukumu, kā galveno pulcēšanās vietu Smiltēnē. Baznīcas laukumam iespējama daudzveidīga izmantošana: pilsētas un valsts svētku svinēšanas vieta, sporta pasākumu laukums, tradīciju un kultūras pasākumu vieta. Laukumam ir liels radošais potenciāls, jo šeit iespējams rīkot folkloras festivālu, gleznu vai mākslas objektu izstādi, āra teātra izrādes, ziemā - Ziemassvētku tirdziņu, vasarā - āra kafejnīcas.

Izmantotajiem attēliem ir ilustratīva nozīme

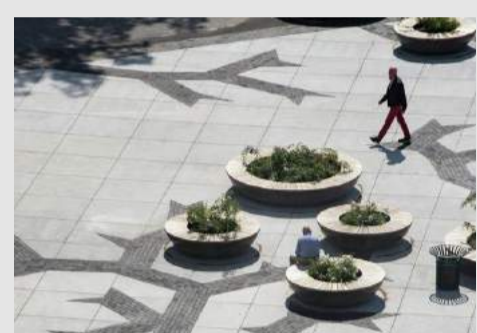

## STRŪKLAKA

Smiltenes īpašs dabas elements - ūdens, jo cauri visai pilsētai tek lielākā upe Latvijā ar vīriešu dzimtas vārdu - Abulš. Ūdens objekts ienestu dzīvību pilsētas centrā. Strūklaku var veidot dažādos režīmos: migla no rīta un sprauslas vakarā. Papildus elements būtu izziņošā ūdens taka ar dažādiem izglītojošiem ūdens elementiem - tā būtu atraktīva vieta, kas piesaistītu gan bērnus, gan pieaugušos cilvēkus.



## AUTOSTĀVVIETAS

Paredzētas dabai draudzīgas autostāvvietas ar ilgtspējīgu lietus ūdens apsaimniekošanu. Lietus ūdeni novada lietus dārzā starp stāvvietām. Šim risinājumam izvēlas mitrumu mīlošus un izturīgus augus, kas labi pacieš ielas apstākļus. Augi palīdz mazināt piesārņojumu no automašīnām un veido acij patīkamu stāvlaukumu, kā arī zaļo norobežojumu starp stāvvietām un pārējo teritoriju.




## VIENA LĪMEŅA BAZNĪCAS LAUKUMS

Baznīcas laukums veidots ar paaugstinātu brauktuvi - brauktuve vienā līmenī ar ietvēm, kas autovadītājiem liek saprast, ka automašīna šai laukumā ir "viesis" un prioritāte ir tiem, kas pārvietojas lēnāk - gājējiem un velosipēdistiem. Laukums paredzēts ērti lietojams visām paaudžu grupām, kā arī cilvēkiem ar kustību traucējumiem, māmiņām ar ratiņiem.




## PLĀNOJUMA VARIANTI

### 1. Shēma

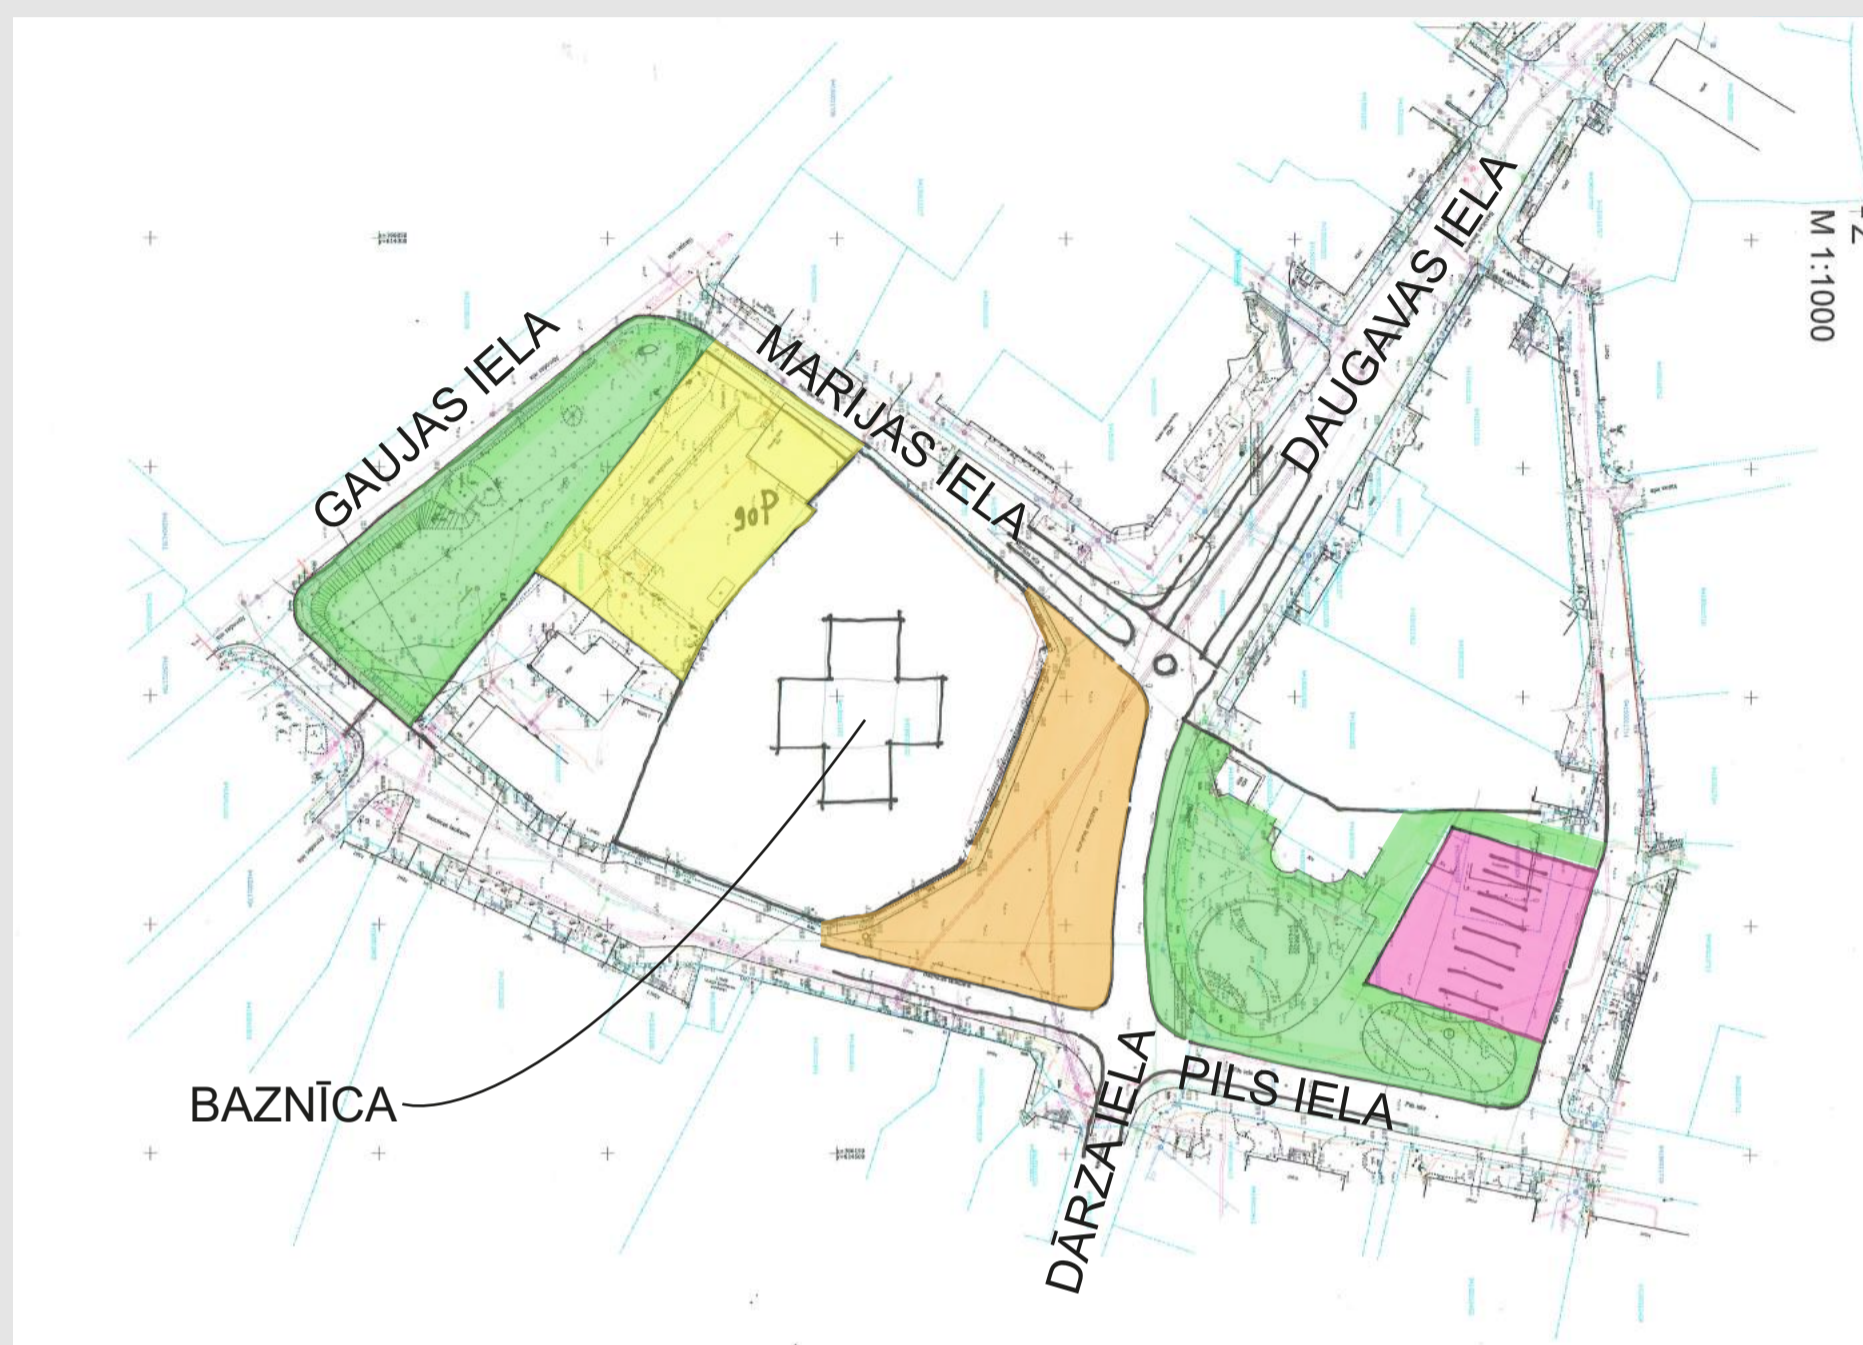


Apzīmējumi  
 Autoosta  
 Multifunkcionāla telpa  
 Autostāvvietas  
 Rekreācijas telpa

### 2. Shēma

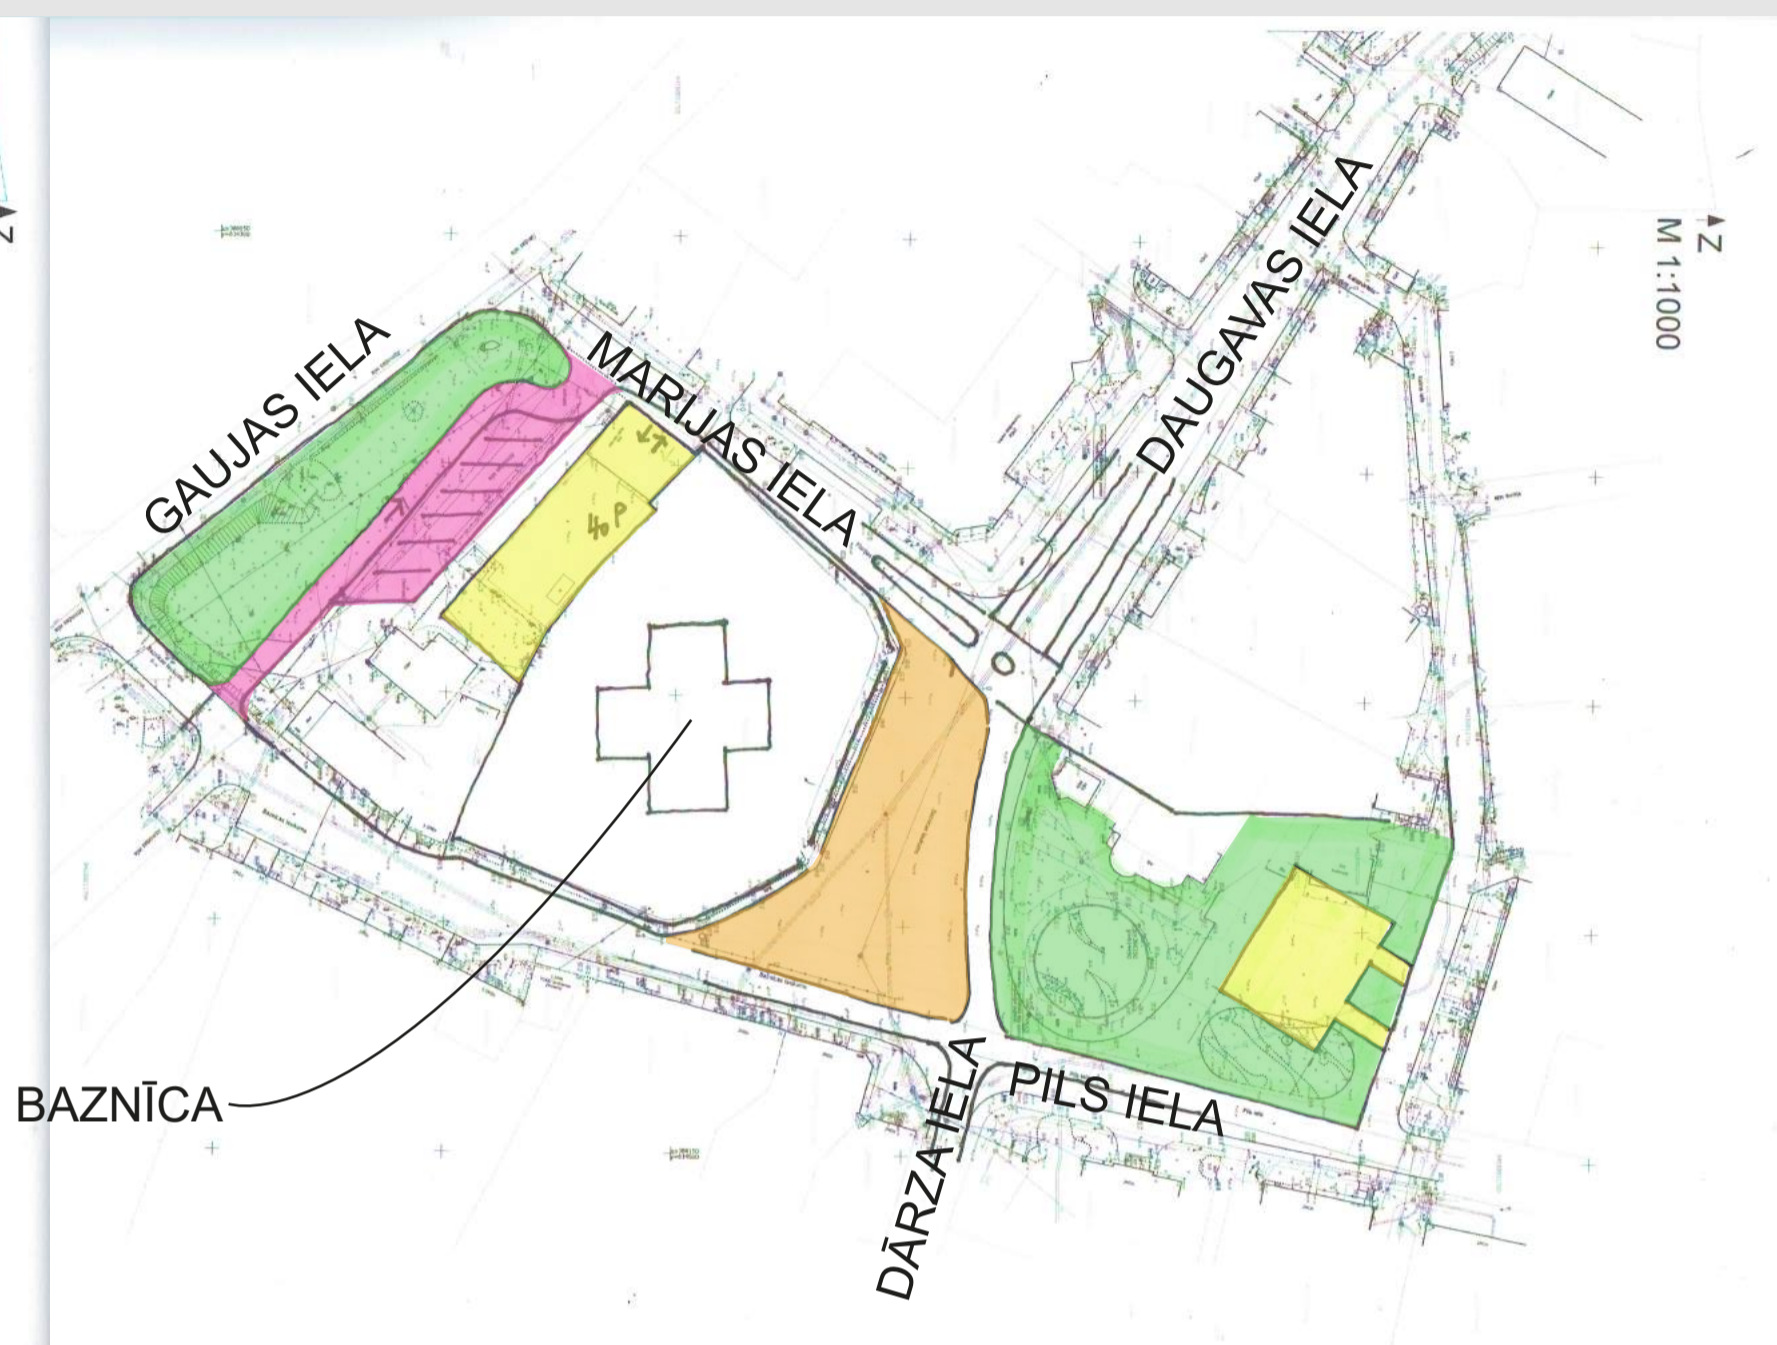


Apzīmējumi  
 Autoosta  
 Multifunkcionāla telpa  
 Autostāvvietas  
 Rekreācijas telpa

### 3. Shēma

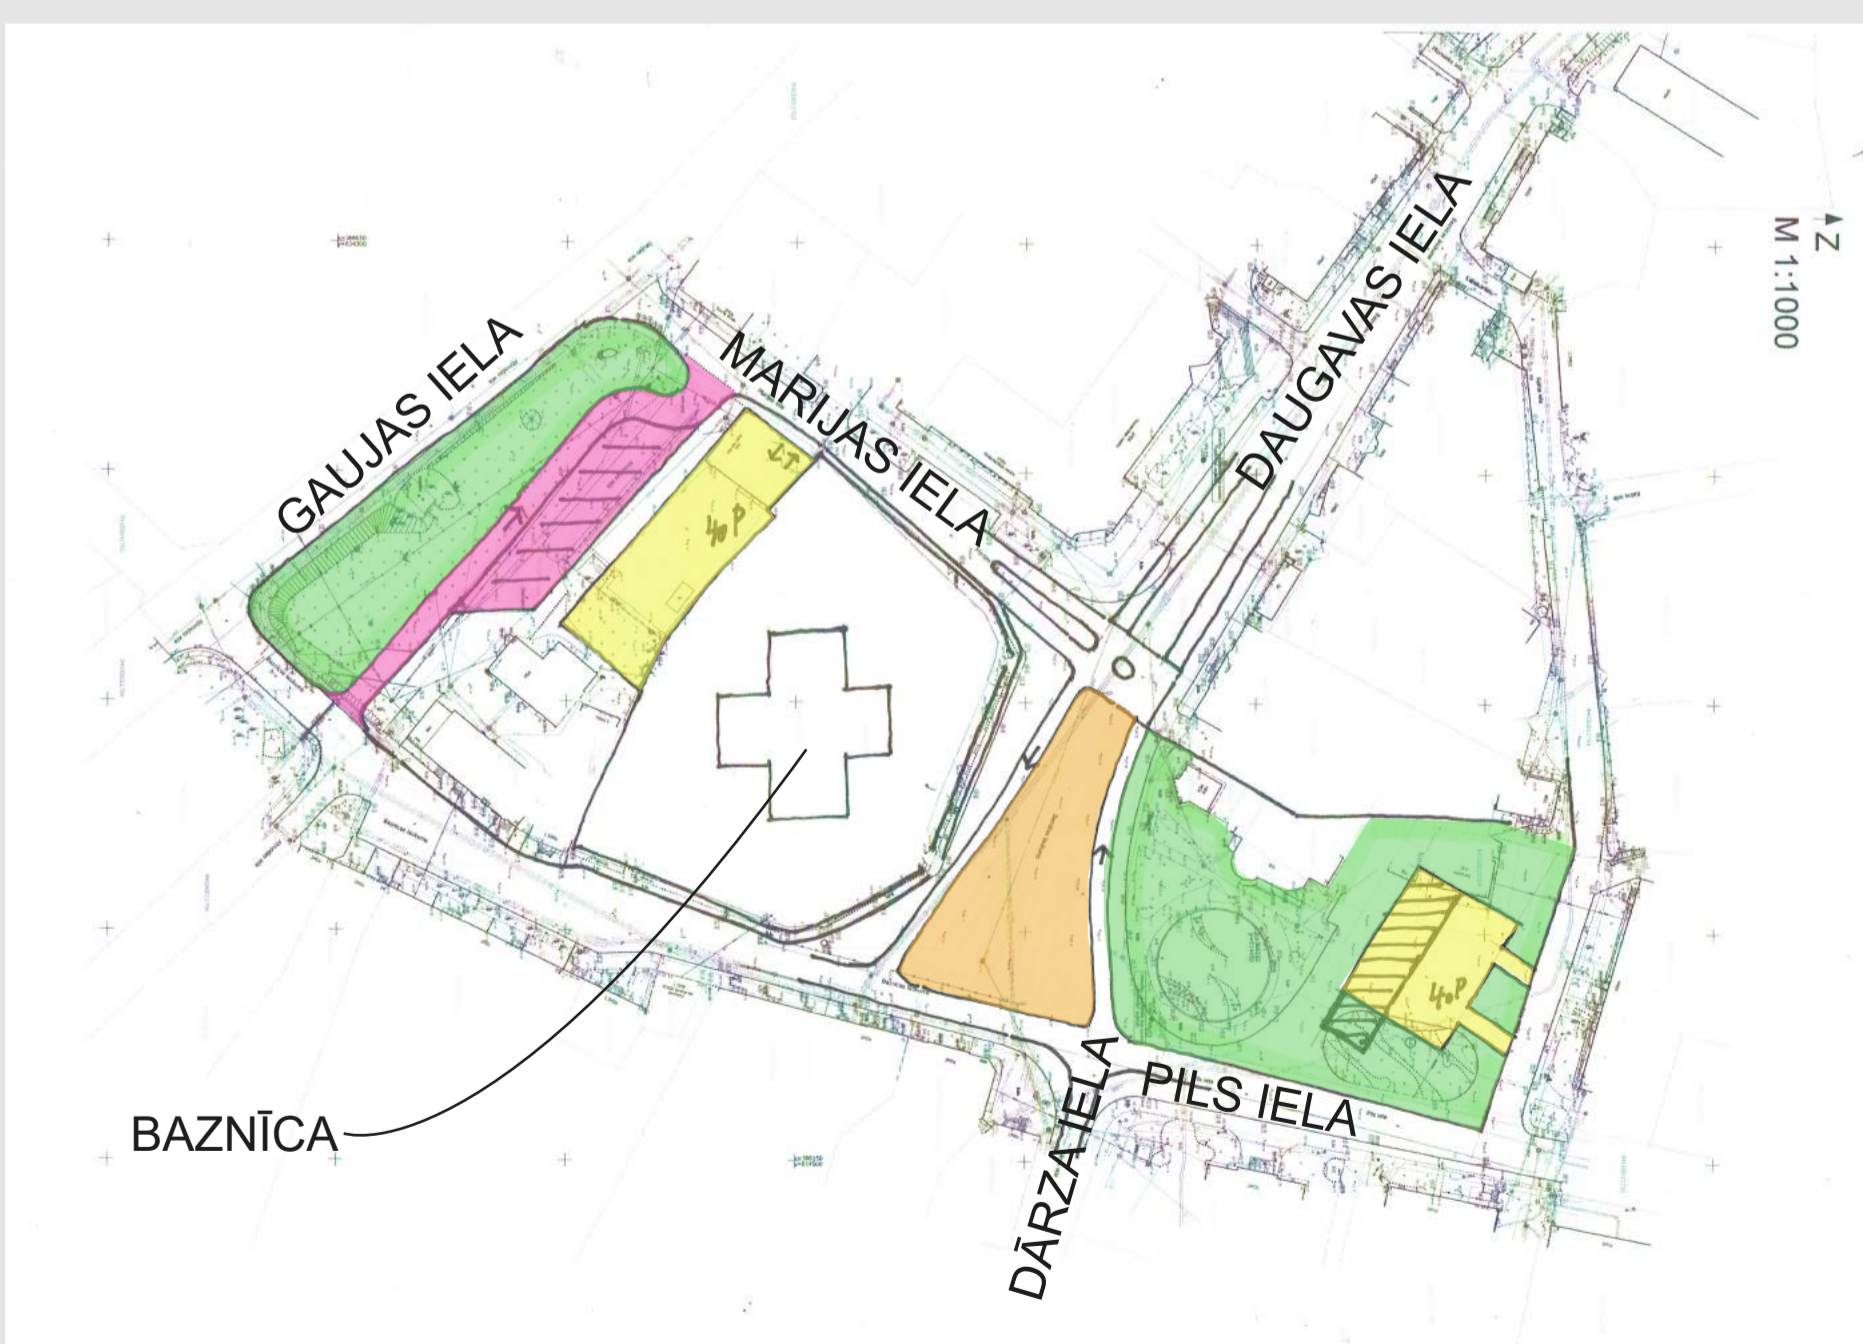

Apzīmējumi  
 Autoosta  
 Multifunkcionāla telpa  
 Autostāvvietas  
 Rekreācijas telpa

### 4. Shēma

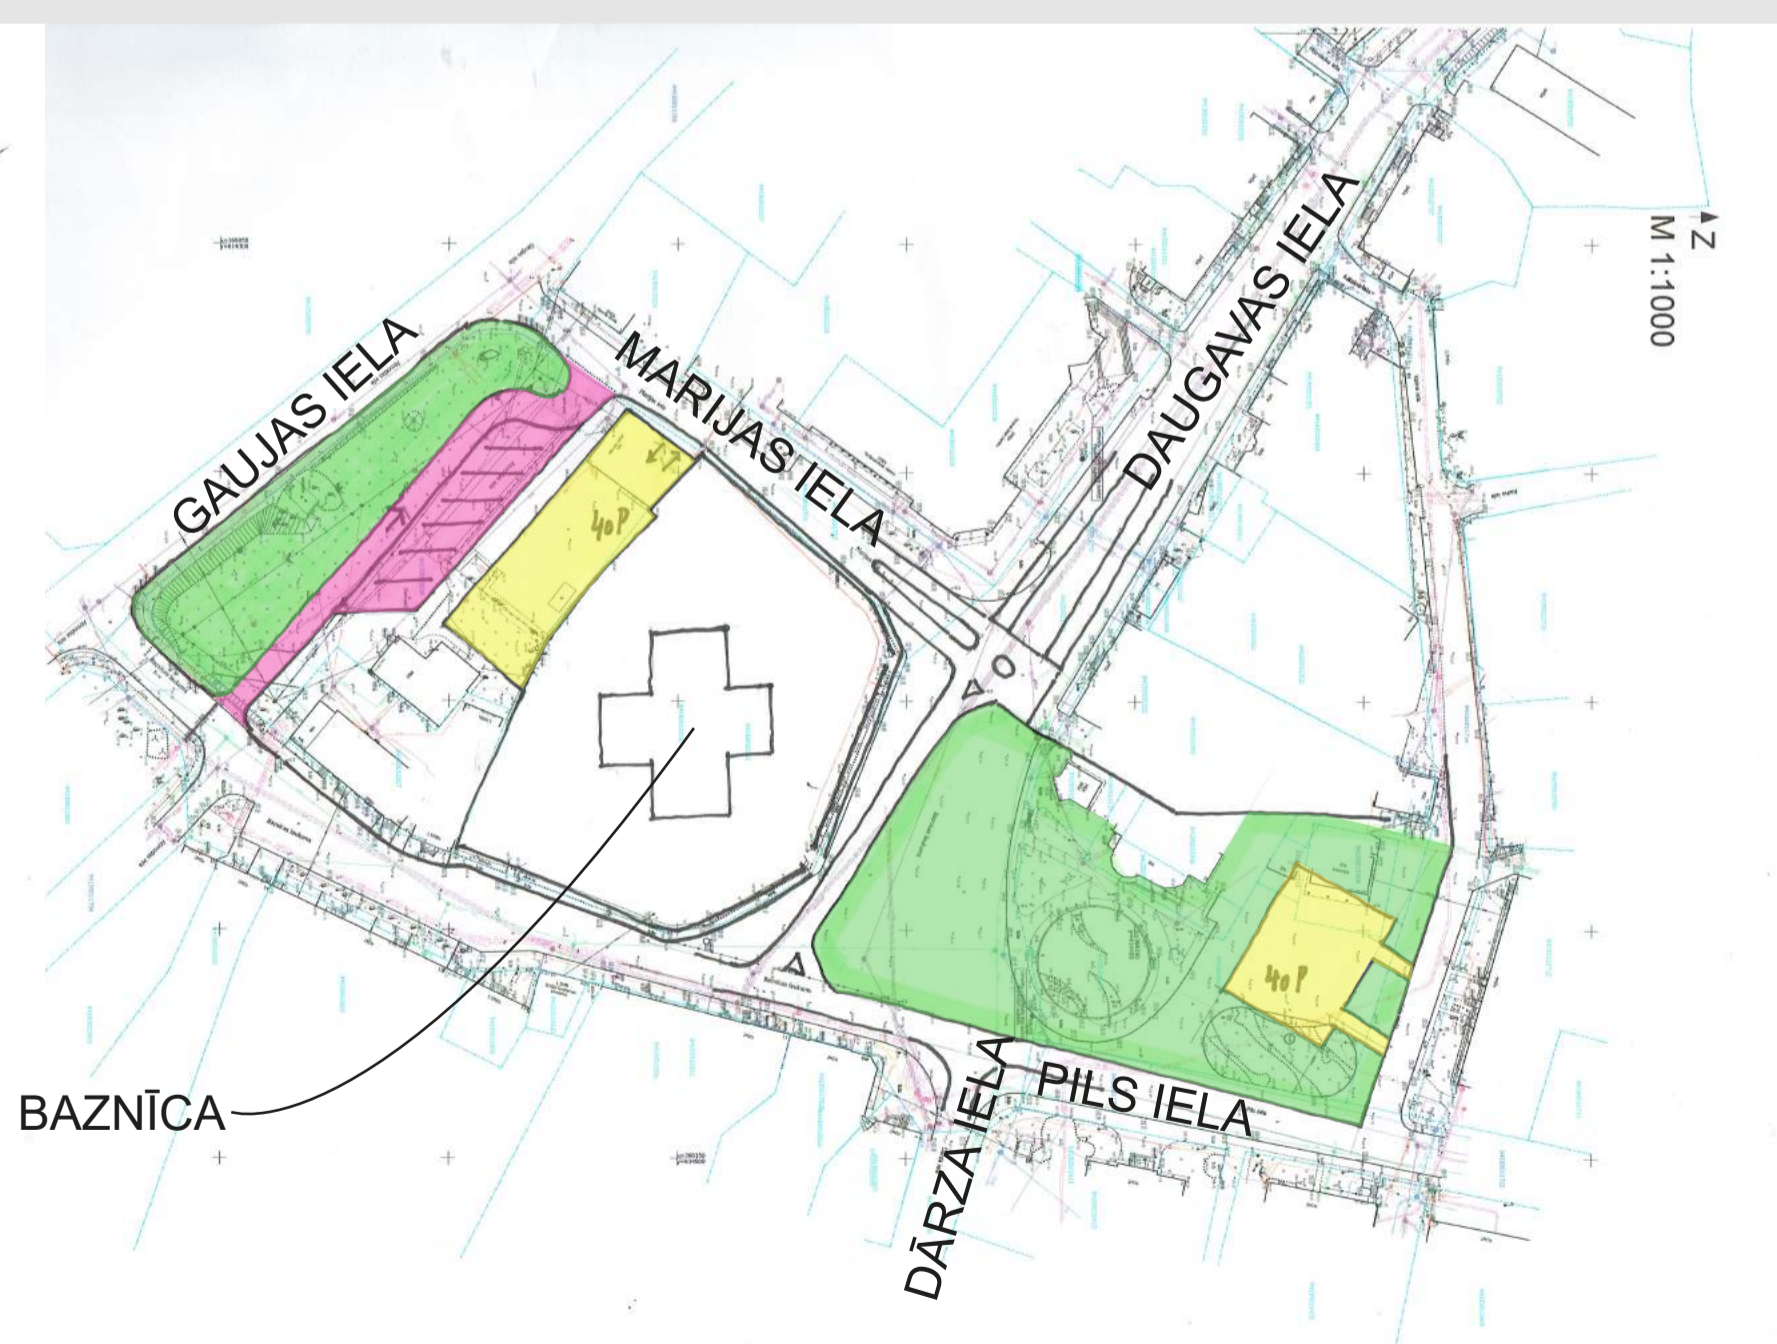

Apzīmējumi  
 Autoosta  
 Multifunkcionāla telpa  
 Autostāvvietas  
 Rekreācijas telpa