TERITORIJAS PLĀNOTĀ (ATĻAUTĀ) IZMANTOŠANA

Z
R A
D

M 1:1000

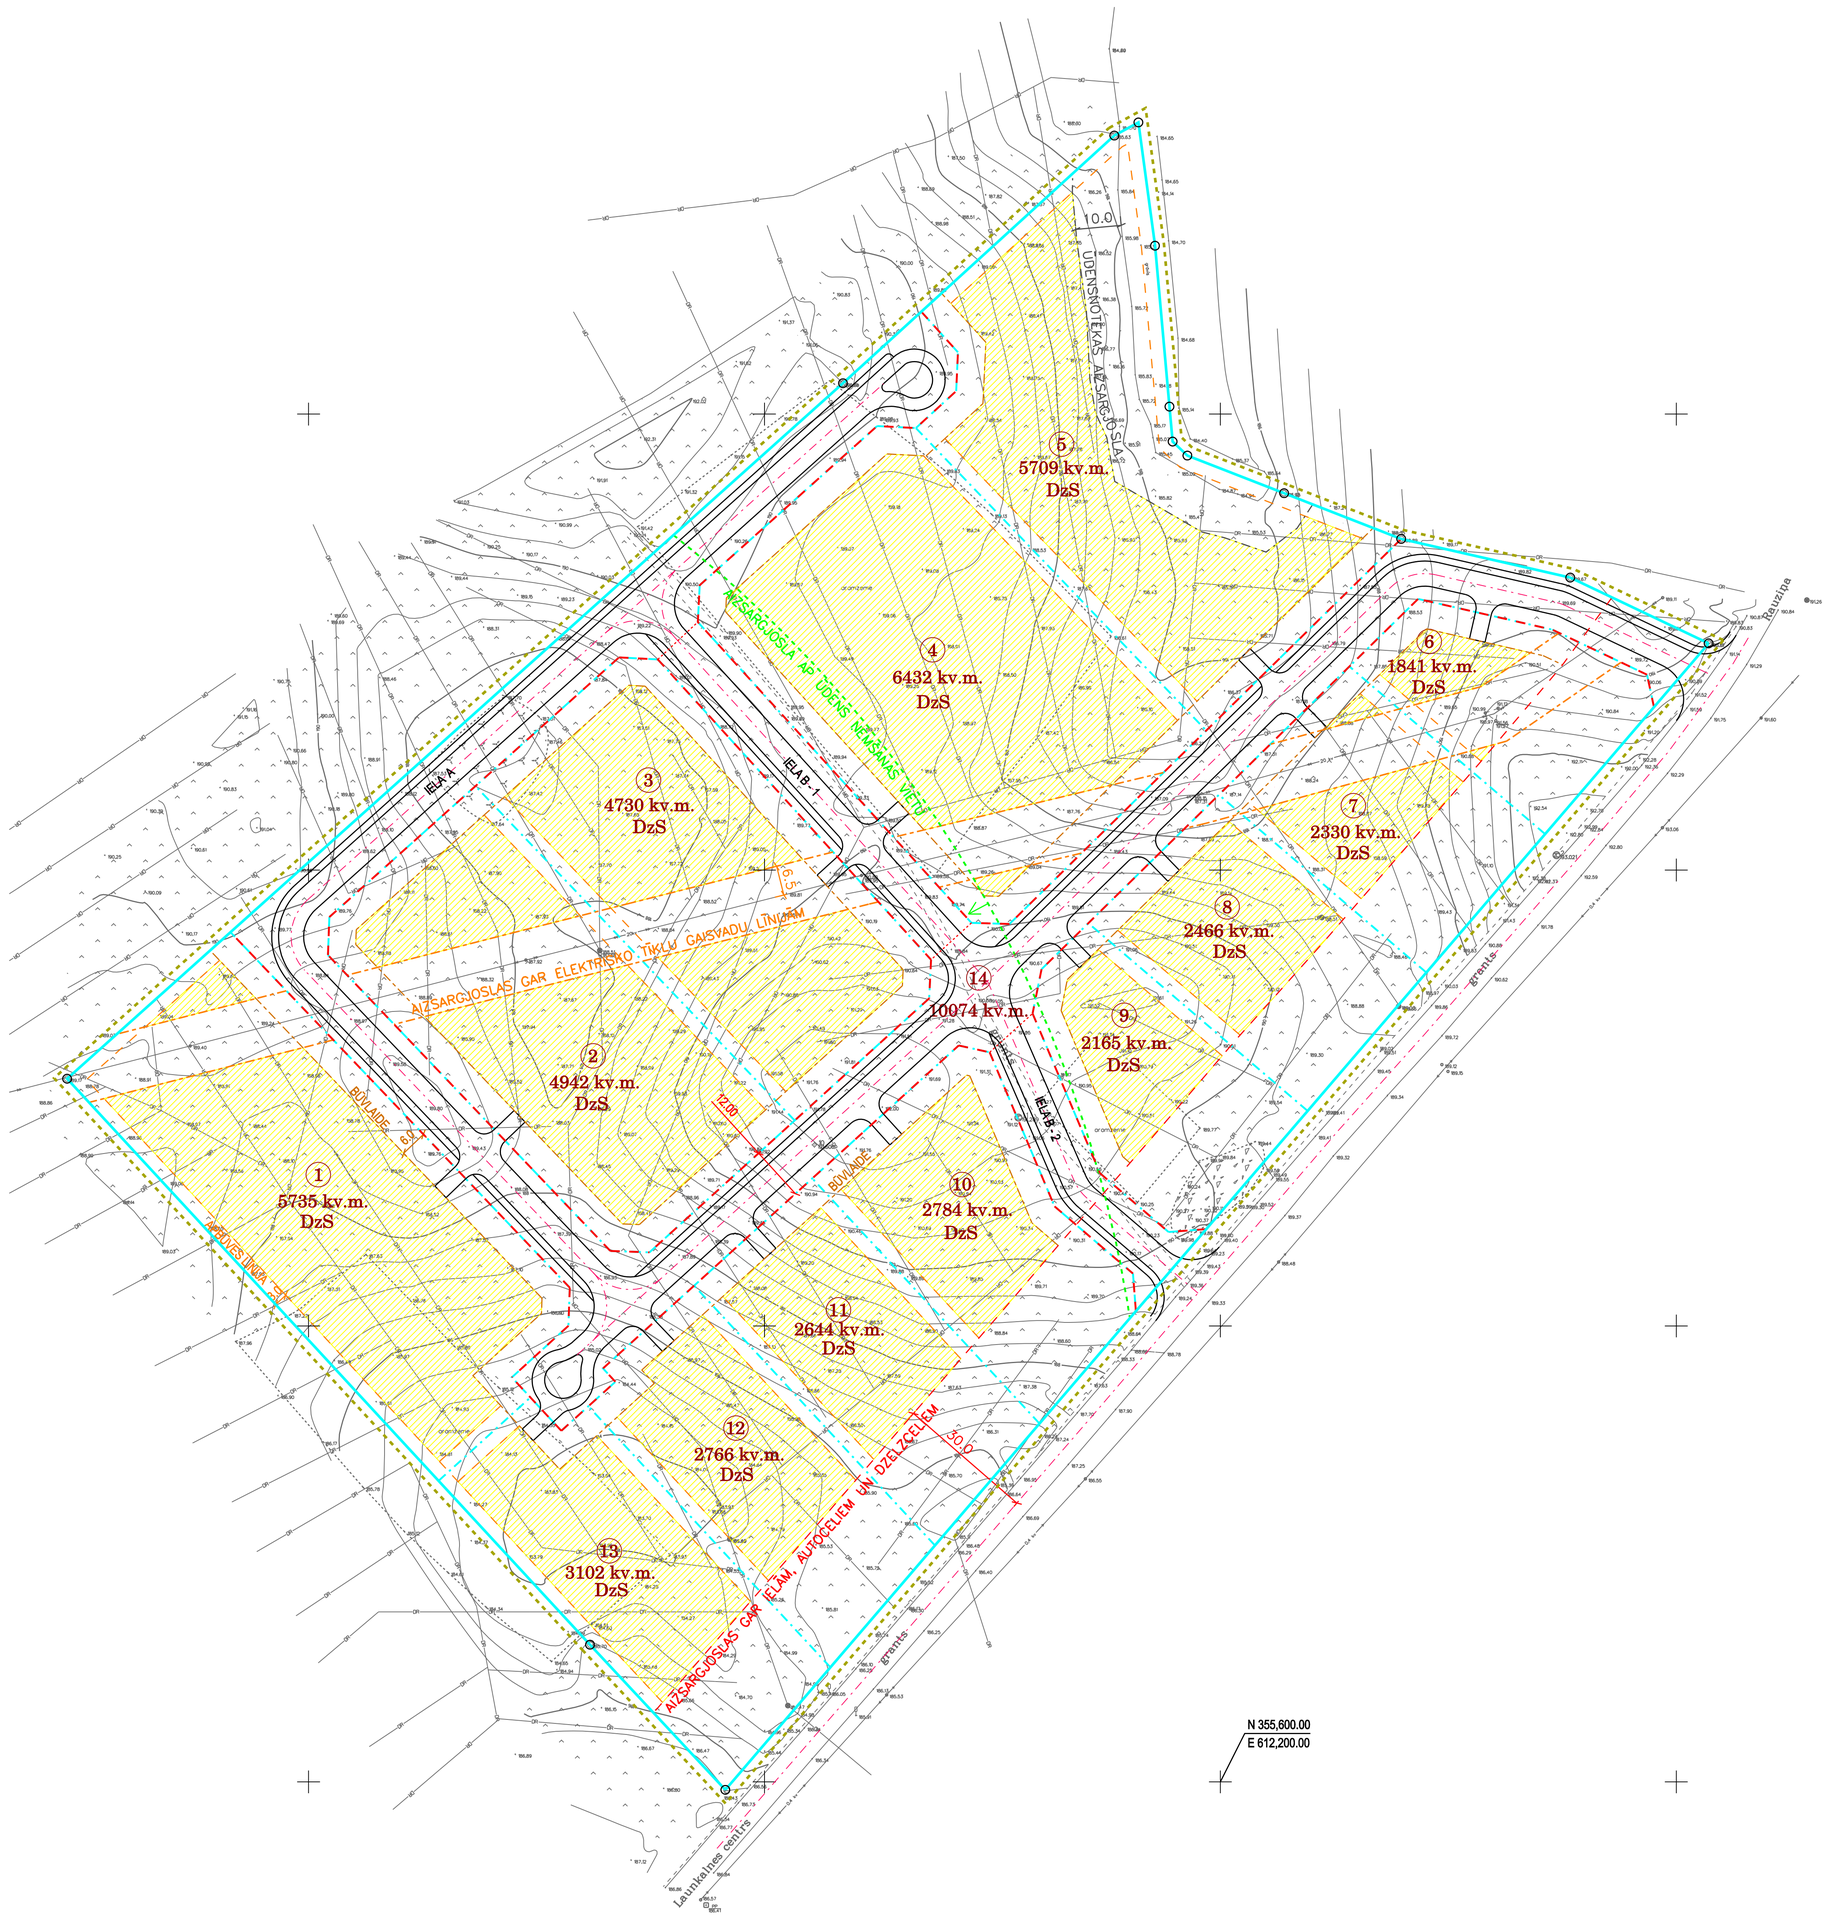

N 355,600.00
E 612,200.00

20m 10m 0 20 40 60 80m

IZVIETOJUMA SHĒMA

PLĀNOTĀ (ATĻAUTĀ) IZMANTOŠANA

APBŪVES RĀDĪTĀJI

Nr.plānā	Plānotā adrese	Platība (kv.m.)	Plān. izm.	Liet. mērķis	Max apb. blīv, %	Max stāvu skaits, m	Max ēkas augstums, m
1	Liepu iela 17	5735	DzS	0601	30	2 stāvi + bēniņu izbūve	12
2	Liepu iela 4	4942	DzS	0601	30	2 stāvi + bēniņu izbūve	12
3	Bērzu iela 1	4730	DzS	0601	30	2 stāvi + bēniņu izbūve	12
4	Bērzu iela 2	6432	DzS	0601	30	2 stāvi + bēniņu izbūve	12
5	Liepu iela 2	5709	DzS	0601	30	2 stāvi + bēniņu izbūve	12
6	Liepu iela 1	1841	DzS	0601	30	2 stāvi + bēniņu izbūve	12
7	Liepu iela 3	2330	DzS	0601	30	2 stāvi + bēniņu izbūve	12
8	Liepu iela 5	2466	DzS	0601	30	2 stāvi + bēniņu izbūve	12
9	Liepu iela 7	2165	DzS	0601	30	2 stāvi + bēniņu izbūve	12
10	Liepu iela 9	2784	DzS	0601	30	2 stāvi + bēniņu izbūve	12
11	Liepu iela 11	2644	DzS	0601	30	2 stāvi + bēniņu izbūve	12
12	Liepu iela 13	2766	DzS	0601	30	2 stāvi + bēniņu izbūve	12
13	Liepu iela 15	3102	DzS	0601	30	2 stāvi + bēniņu izbūve	12
14 IELA A	Liepu iela	8196	RS	1101	-	-	-
IELA B - 1	Bērzu iela	1070	RS	1101	-	-	-
IELA B - 2	Bērzu iela	808	RS	1101	-	-	-
Kopā		57720					

APZĪMĒJUMI	NOSAUKUMS
	DETĀLPLĀNOJUMA ROBEŽA
	ESOŠĀ ZEMES GABALA ROBEŽA
	ZEMES GABALU PLĀNOTĀS ROBEŽAS
	PLĀNOTĀS SARKANĀS LĪNIJAS (020301)
	PLĀNOTĀS BRAUKTUVES, IETVES
	PLĀNOTO IELU ASIS
	IELU ROBEŽAS
1	PLĀNOTO ZEMES GABALU NUMURI
5735 kv.m	PLĀNOTO ZEMES GABALU PLATĪBAS (KV.M.)
	BŪVLAIDE (020302)
	APBŪVES LĪNIJA
	APBŪVES TERITORIJA
DzS	SAVRUPMĀJU DZĪVOJAMĀS APBŪVES TERITORIJA
AIZSARGJOSLAS UN NEKUSTAMĀ ĪPAŠUMA LIETOŠANAS TIESĪBU APROBEŽOJUMI	
VIDES UN DABAS RESURSU AIZSARDZĪBAS AIZSARGJOSLAS	
	1. AIZSARGJOSLA AP ŪDENS ŅEMŠANAS VIETU - BAKTERIOLOĢISKĀ AIZSARGJOSLA (KODS 010908)
EKSPLUATĀCIJAS AIZSARGJOSLAS	
	2. AIZSARGJOSLAS GAR ELEKTRISKO TĪKLU GAISVADU LĪNIJĀM (KODS 02050101)
	3. ŪDENSNOTEKAS AIZSARGJOSLA (010402)
	4. AIZSARGJOSLAS GAR IELĀM, AUTOCEĻIEM UN DZELZCEĻIEM (KODS 020303030)

AIZSARGJOSLAS UN NEKUSTAMĀ ĪPAŠUMA LIETOŠANAS TIESĪBU APROBEŽOJUMI, kv.m.

Nr.plānā	1.	2.	3.	4.			
1	5735	661	-	-			
2	4942	731	-	-			
3	4730	696	-	-			
4	1019	605	-	-			
5	-	-	1624	-			
6	-	533	-	827			
7	-	555	-	850			
8	-	34	-	869			
9	52	-	-	868			
10	2784	-	-	809			
11	2644	-	-	790			
12	2766	-	-	796			
13	3102	-	-	809			
14	6584	-	-	-			
Kopā	34358	3815	1624	6618			

APSTIPRINĀTS
ar 2008.gada 19. marta
Launkalnes pagasta padomes lēmumu nr. 3, 5. §
Saistošie noteikumi nr. 2
19.03.2008.

z.v.

Būvprojekta vadītāja apliecinājums

Šī būvprojekta risinājumi atbilst Latvijas būvnormatīviem, kā arī citu normatīvo aktu prasībām

Būvprojekta vadītājs _____ (vārds un uzvārds)

_____ (sertifikāta nr.)

_____ (datums) _____ (paraksts)

PIEZĪMES:
1. INSTRUMENTĀLI UZMĒROT PLATĪBAS VAR MAINĪTIES 5KV.M. ROBEŽĀS
2. LKS 92 KOORDINĀTU SISTĒMA
3. 1977.GADA BALTIJAS AUGSTUMU SISTĒMA
4. PAMATNES MĒROGA PRECIZITĀTE 1:500

DETĀLPLĀNOJUMU NODAĻA		Tālr. 7609040		Pasūtījums	DETĀLPLĀNOJUMS - Pašvaldības zemes gabals Nr. 2, Launkalnes pagasts, Valkas rajons	METRUM	
Izstrādes vadītājs	Sertifikāta nr.	10-797				Vienības gatve 87 Rīga, LV 1004, tālr. 8008100 e-mail: metrum@metrum.lv	
	D.Celmiņa		2008				
				Pasūtītājs	Launkalnes pagasta padome		
Izstrādātājs	I. Staļģe		2008	Līguma nr.	91 - 7 - 00081		
Tehniķis	S. Grase		2008	Lapas nosaukums	TERITORIJAS PLĀNOTĀ (ATĻAUTĀ) IZMANTOŠANA	Mērogs	Lapa / Lapu skaits
						M 1:1000	3 / 5
						Stadija	Gala redakcija