Transporta kustības shēma

LOKĀLPLĀNOJUMS Teritorijas plānojuma grozījumiem teritorijai, ko ietver nekustamā īpašuma "Šalkas" zemes vienība ar kadastra apzīmējumu 94580020011, nekustamā īpašuma "Gobas dārzs" zemes vienības ar kadastra apzīmējumu 945800200091daļa un nekustamā īpašuma "Ceļš Rāmava- Gobas" zemes vienības ar kadastra apzīmējumu 94580020170 daļa

Z

Pamatnē:
Inženiertopogrāfiskais plāns
M 1:500
LKS-92 TM koordinātu sistēma
Izdruka M 1:1000

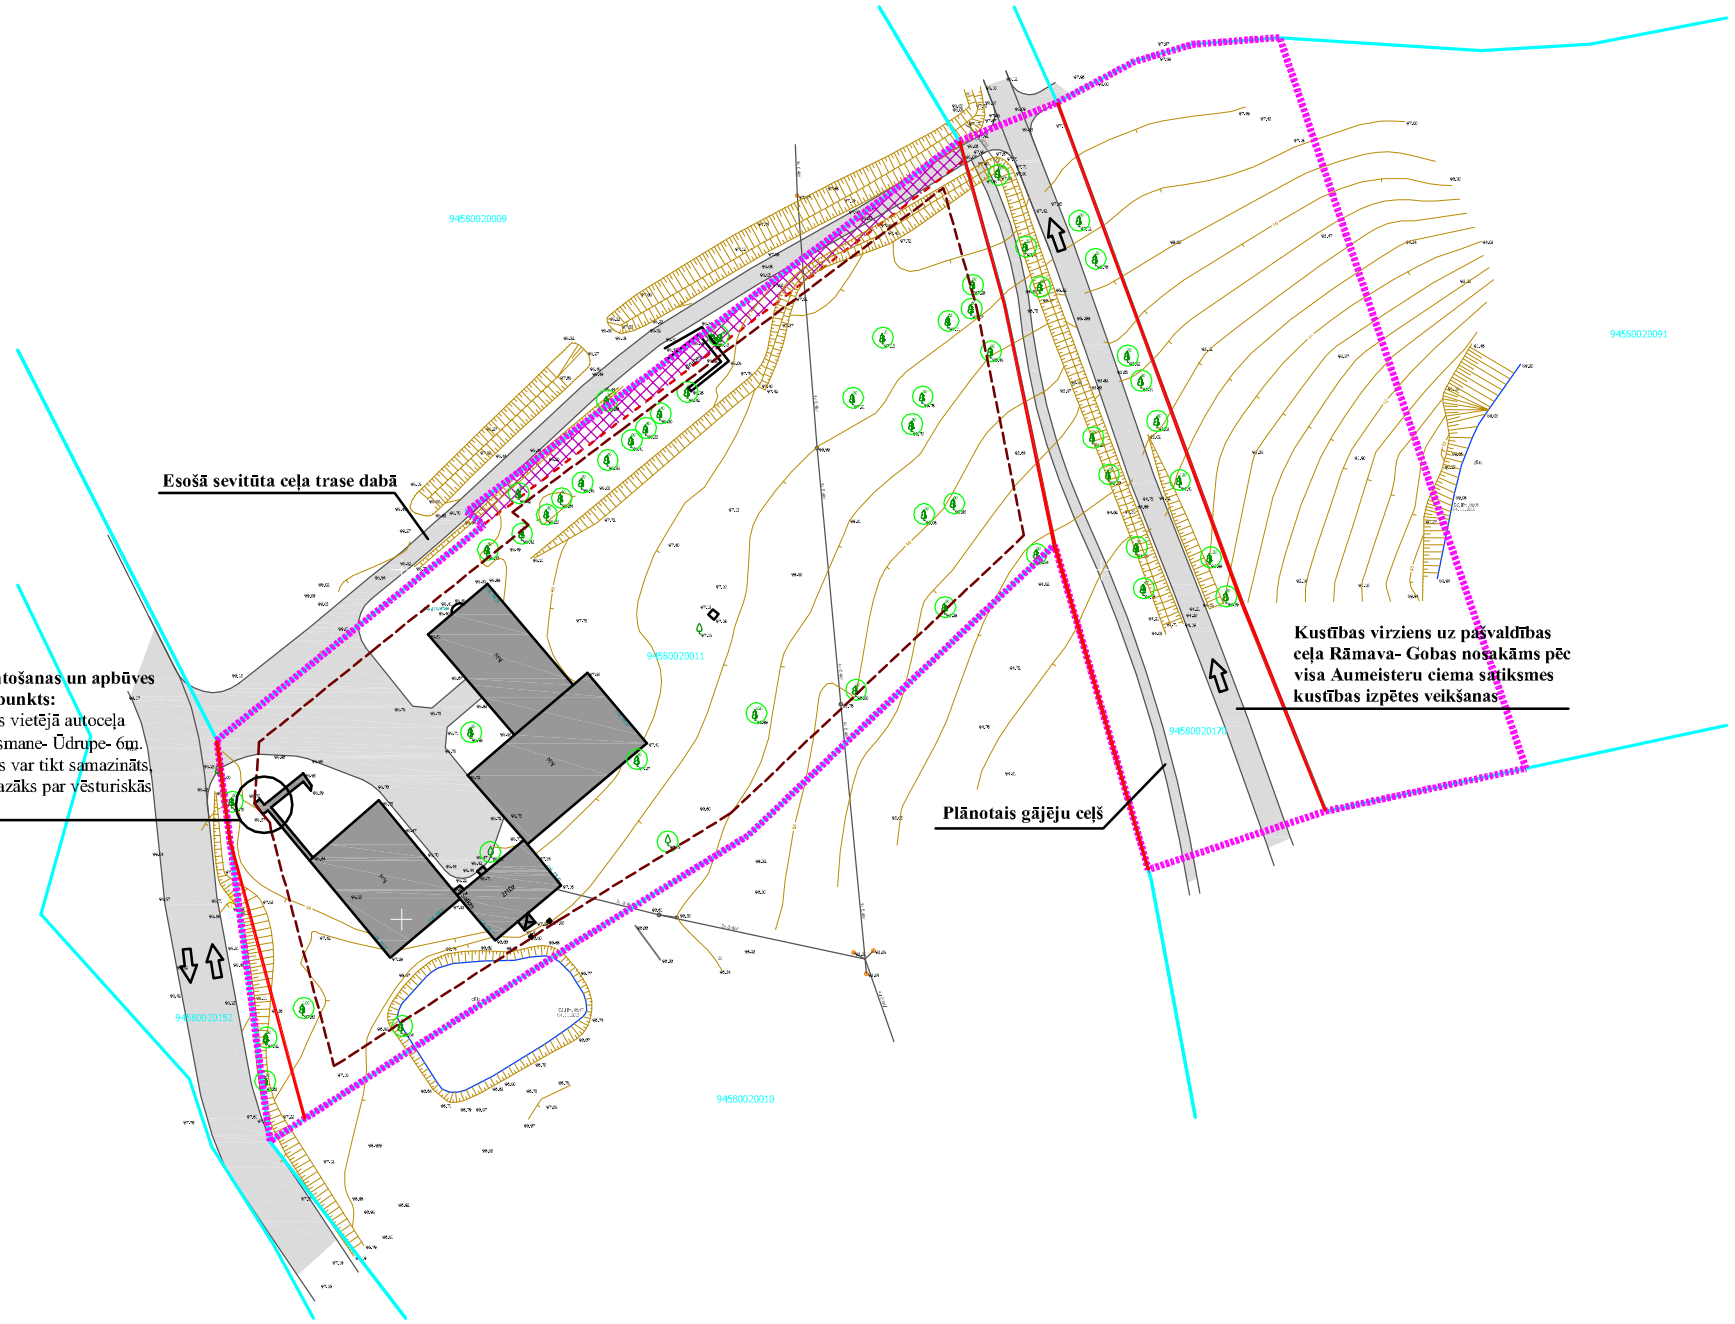

Apzīmējumi	
	Lokālplānojuma teritorija
	Zemes vienību kadastra robeža
	Ceļa servitūta teritorija 7315030100
	Ielu sarkanā līnija
	Būvlaide
	Ceļi
⑆	Lokālplānojuma teritorijā esošie koki

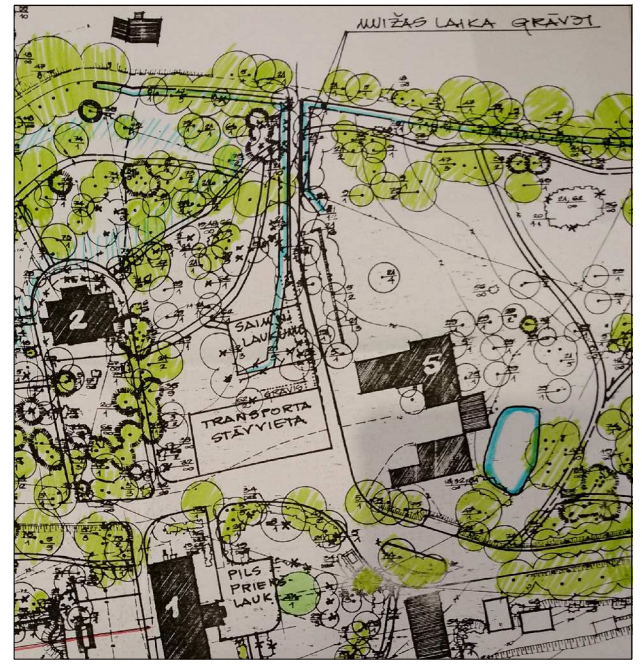

Fragments no "Aumeisteru muižas parka rekonstrukcijas koncepcijas"
Izsrādāts: 1999. gadā
Autors: arhitekte M. Janele
Projekts pieejams: VKPAI Piemineklu dokumentācijas centra Dokumentācijas fondā, Inventarizācijas Nr. 92388 III

3. PIELIKUMS

Transporta kustības shēma